Eberspächer
Tageslichttechnik

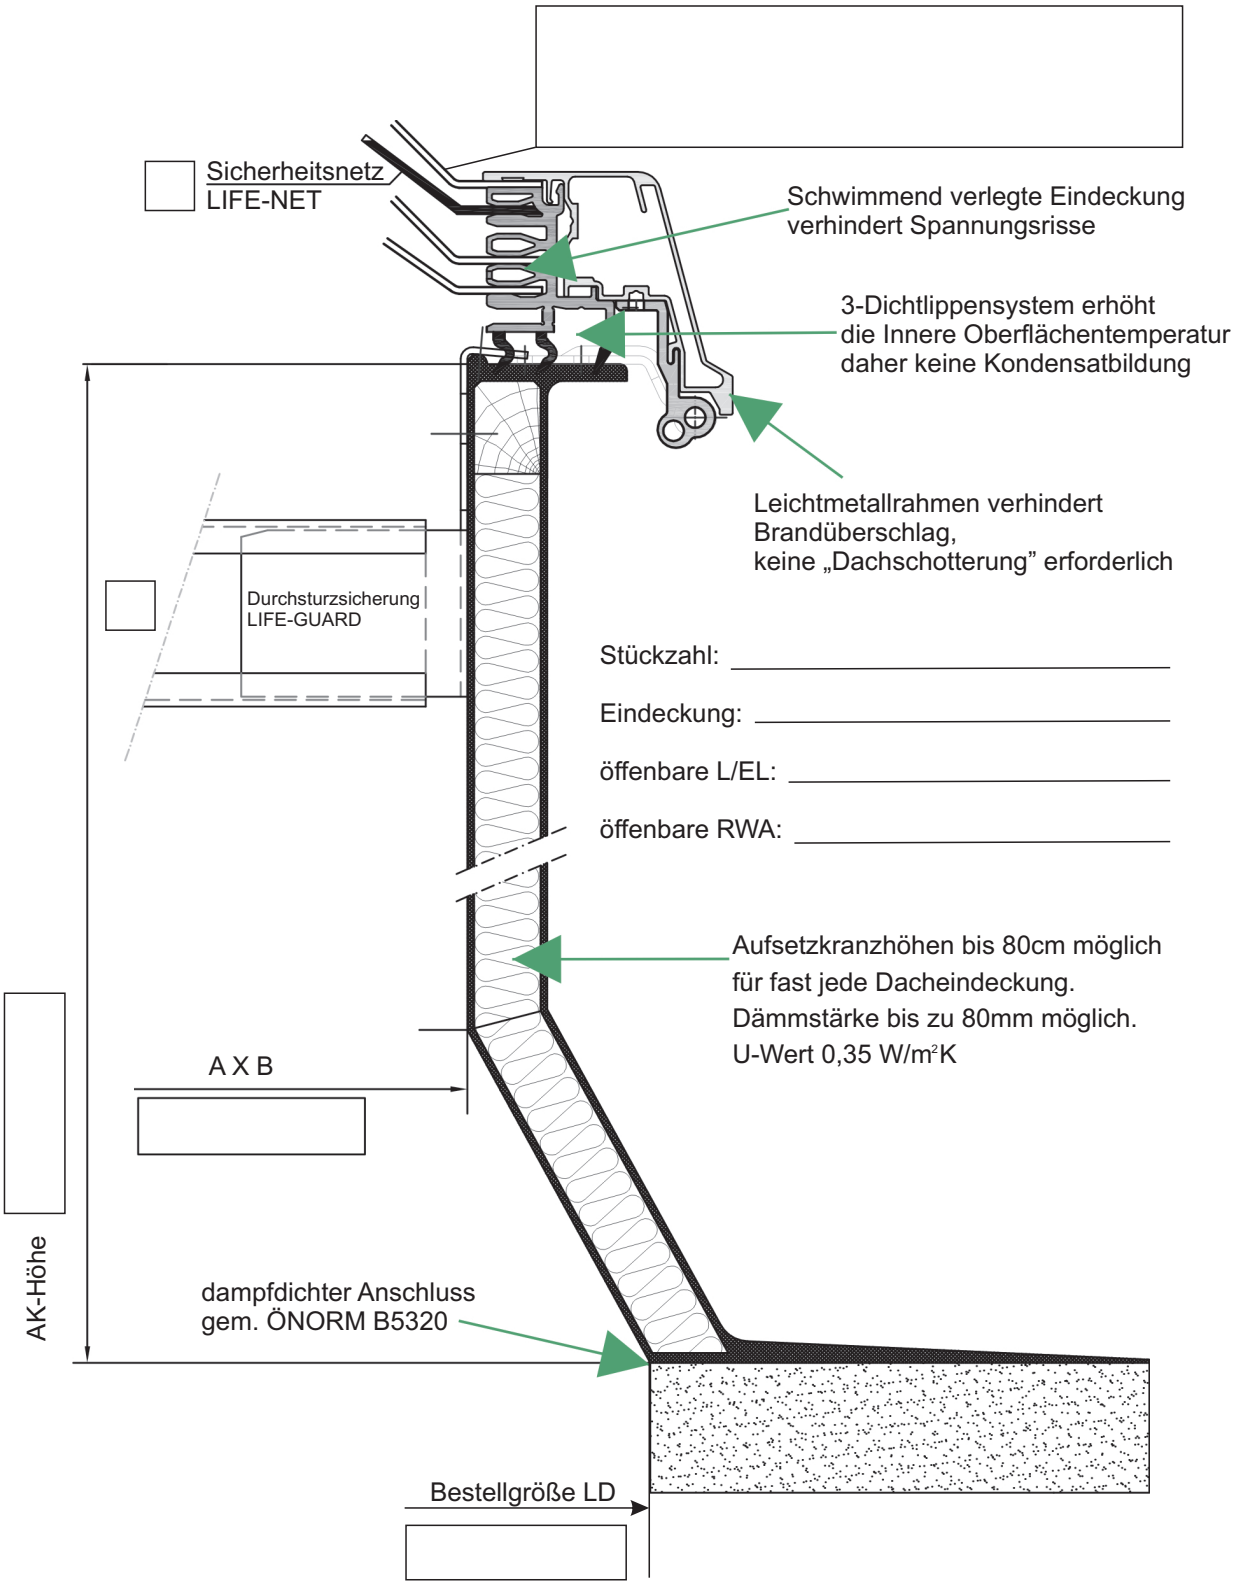

Belichtung

Belüftung

Rauchabzug

Eberspächer Tageslichttechnik GmbH, A - 2451 Au am Leithaberge, Obere Hauptstraße 55-59
Tel.: +43 (0) 2168 8271 DW 0, Fax +43 (0) 2168 8271 DW 17, office@tageslichttechnik.at